



ประกาศกรมชลประทาน
เรื่อง กำหนดเขตที่ดินในท้องที่ตำบลตรัง อำเภอมายอ จังหวัดปัตตานี
ให้เป็นเขตการจัดระบบน้ำเพื่อเกษตรกรรม
พ.ศ. ๒๕๖๐

ด้วย สำนักงานจัดรูปที่ดินกลางได้พิจารณาให้ความเห็นชอบแผนผังการจัดระบบน้ำ
เพื่อเกษตรกรรมในท้องที่ตำบลตรัง อำเภอมายอ จังหวัดปัตตานี เนื้อที่ ๕๖๐ ไร่ แล้ว


ฉะนั้น อาศัยอำนาจตามความในมาตรา ๒๓ แห่งพระราชบัญญัติจัดรูปที่ดินเพื่อเกษตรกรรม
พ.ศ. ๒๕๕๘ จึงกำหนดให้ท้องที่ตำบลตรัง อำเภอมายอ จังหวัดปัตตานี เป็นเขตการจัดระบบน้ำเพื่อเกษตรกรรม
ดังรายละเอียดแผนผังการจัดระบบน้ำเพื่อเกษตรกรรมและแผนผังที่ดิน ภายในแนวเขตแนบท้ายประกาศนี้

ประกาศ ณ วันที่ ๒๙ สิงหาคม พ.ศ. ๒๕๖๐

(นายสัญญาชัย เกตุวรชัย)

อธิบดีกรมชลประทาน

แผนที่แสดงแนวเขตการจัดระบบน้ำเพื่อเกษตรกรรม
 แบบท้ายประกาศเขตการจัดระบบน้ำเพื่อเกษตรกรรม
 ท้องที่ตำบลรัง อำเภอมายอ จังหวัดปัตตานี

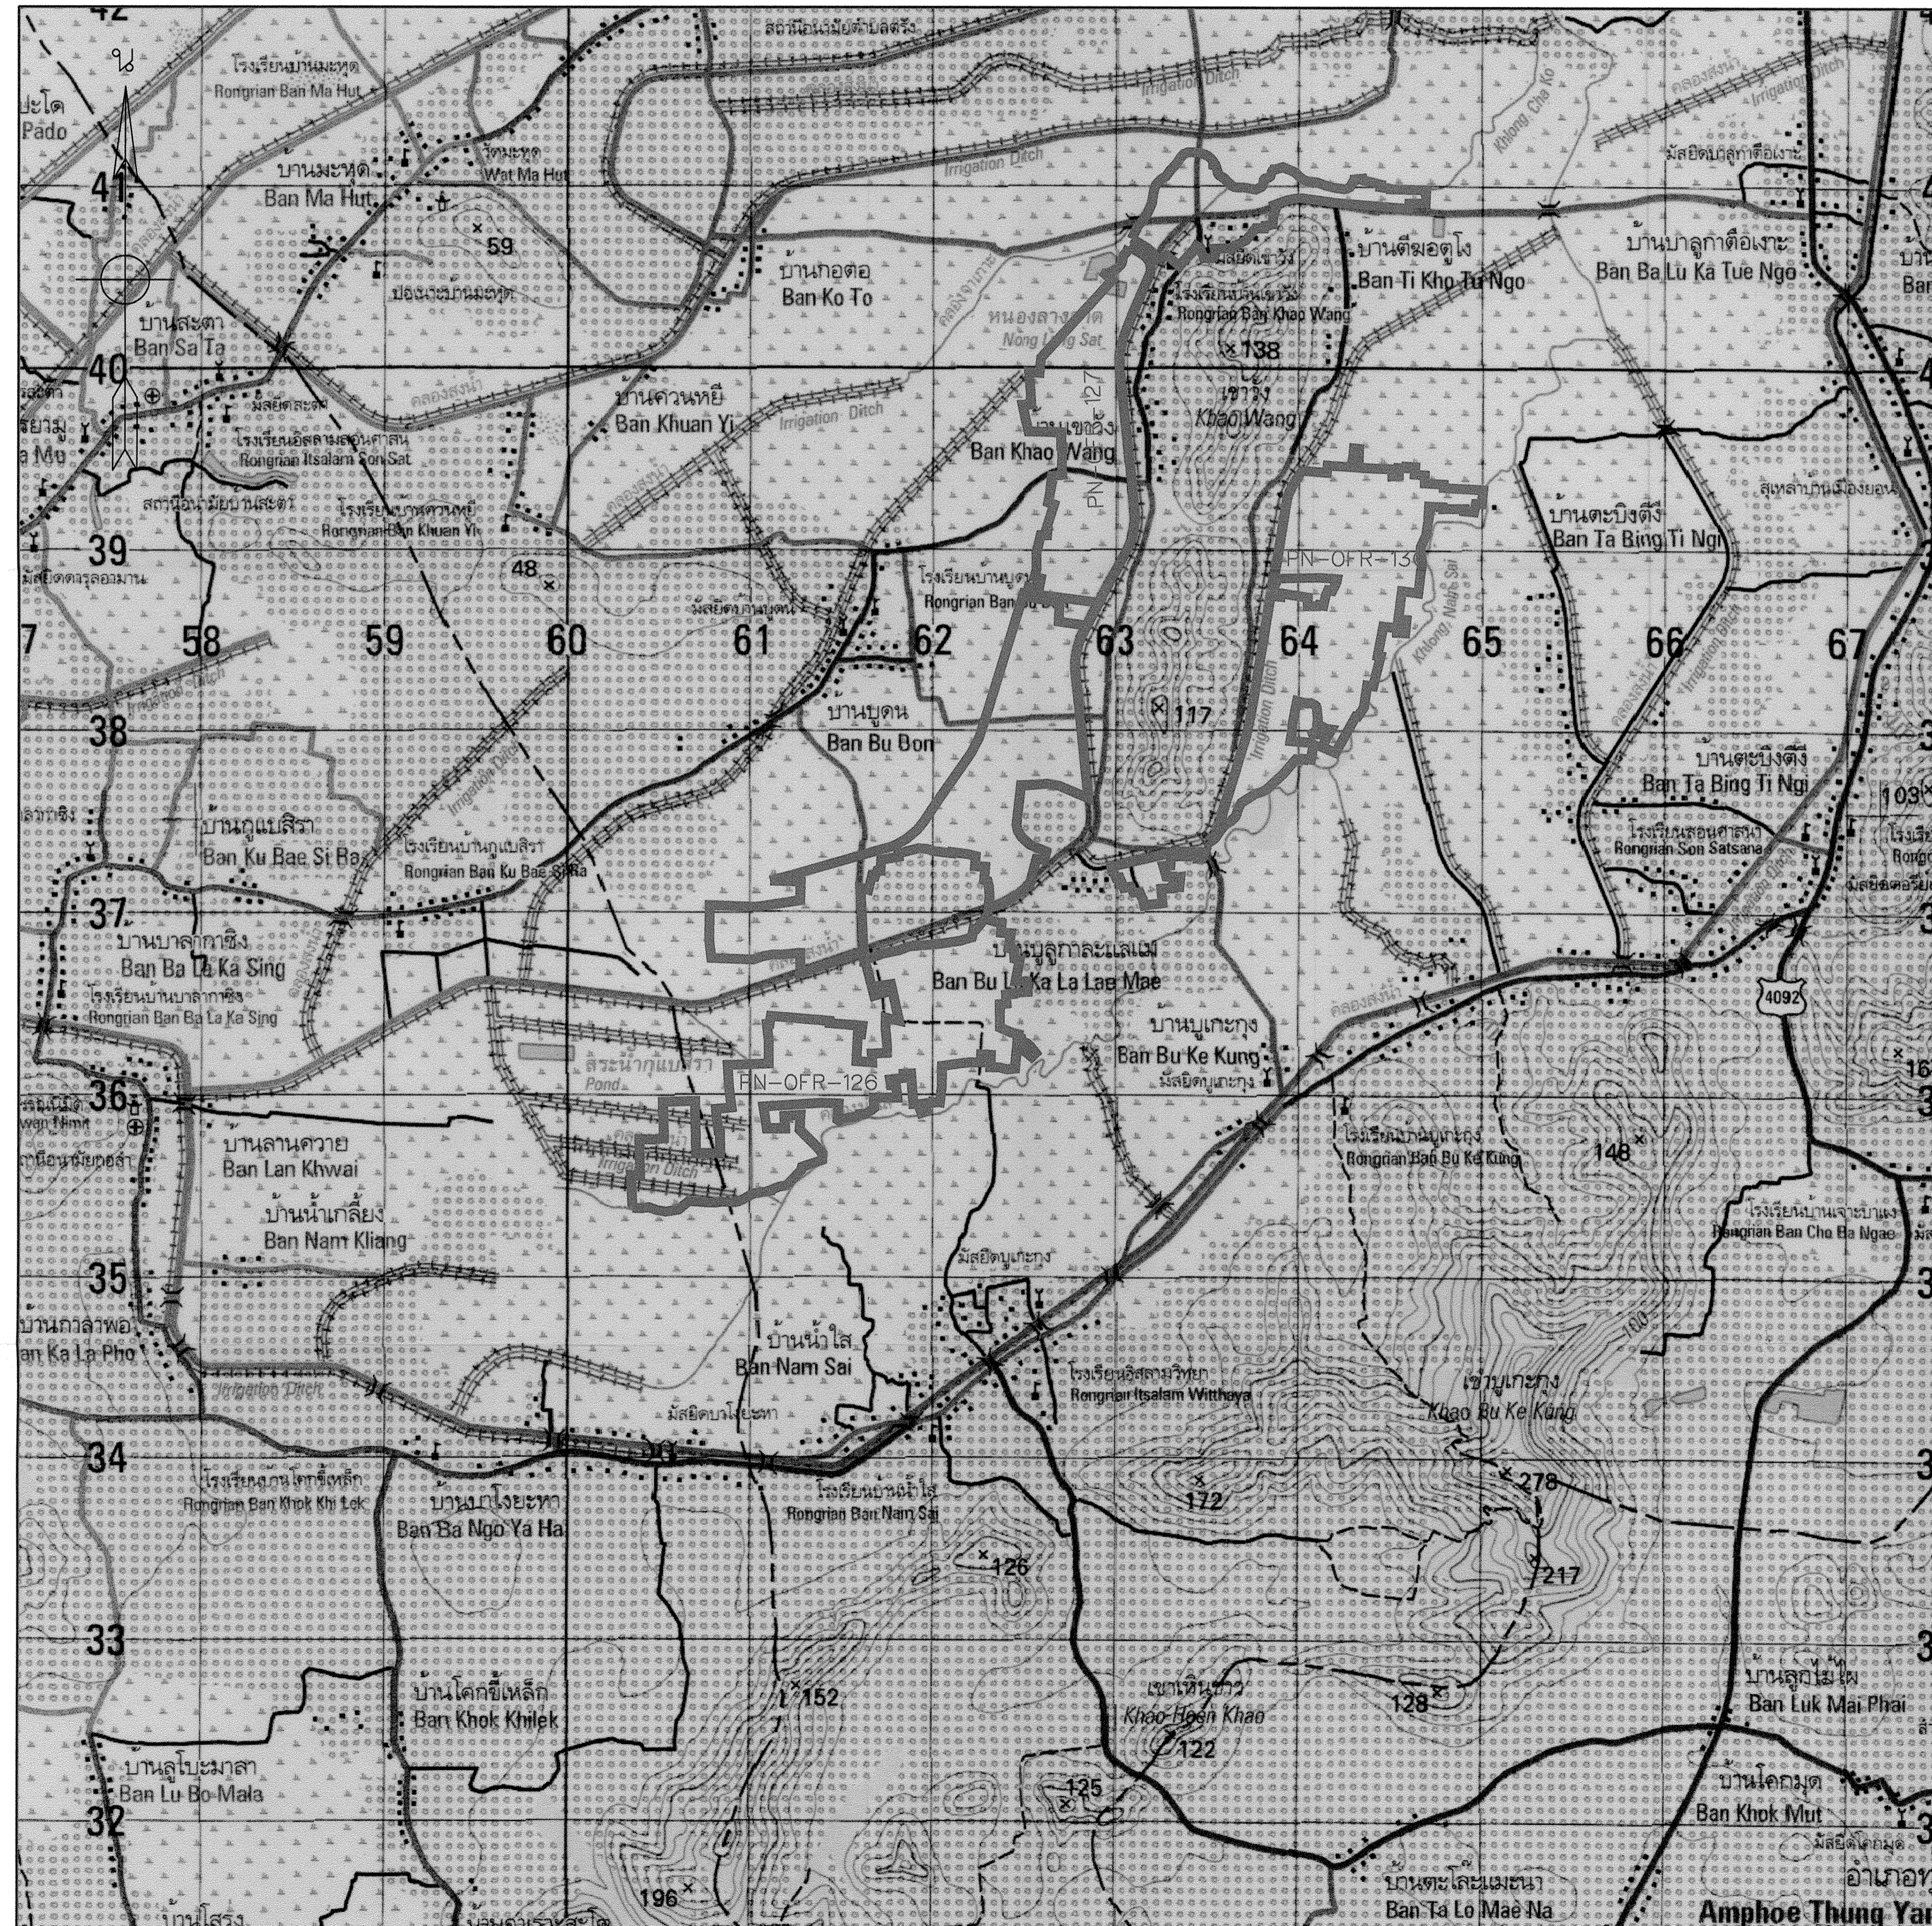

ลสารัญแบบ

- | |
|------------|
| PN-OFR-127 |
| PN-OFR-130 |
| PN-OFR-126 |

โครงการล่งน้ำและบำรุงรักษาปัตตานี (บ้านเขาวัง)
 ตำบลรัง อำเภอมายอ จังหวัดปัตตานี
 (แผนที่ระวาง 5222 II L7018 WGS84)
 ■■■■■ แนวเขตการจัดระบบน้ำเพื่อเกษตรกรรม

ให้ใช้แบบแปลนนี้ประกาศ
 เป็นแผนที่แสดงแนวเขตการจัดระบบน้ำเพื่อเกษตรกรรม

เลข ตาม	เห็นชอบ <i>[Signature]</i>	หัวหน้าสำนักงาน จัดรูปที่ดินกลาง
	วันที่ 21 ต.ค. 59	


แผนผังการจัดการระบบน้ำเพื่อเกษตรกรรม
 แบบท่ายประกาศเขตการจัดการระบบน้ำเพื่อเกษตรกรรม
 ท้องที่ตำบลตรัง อำเภอมายอ จังหวัดปัตตานี

สัญลักษณ์

แนวเขตการจัดการระบบน้ำเพื่อเกษตรกรรม


ลารัญแบบ

PN-OFR-127
PN-OFR-130
PN-OFR-126

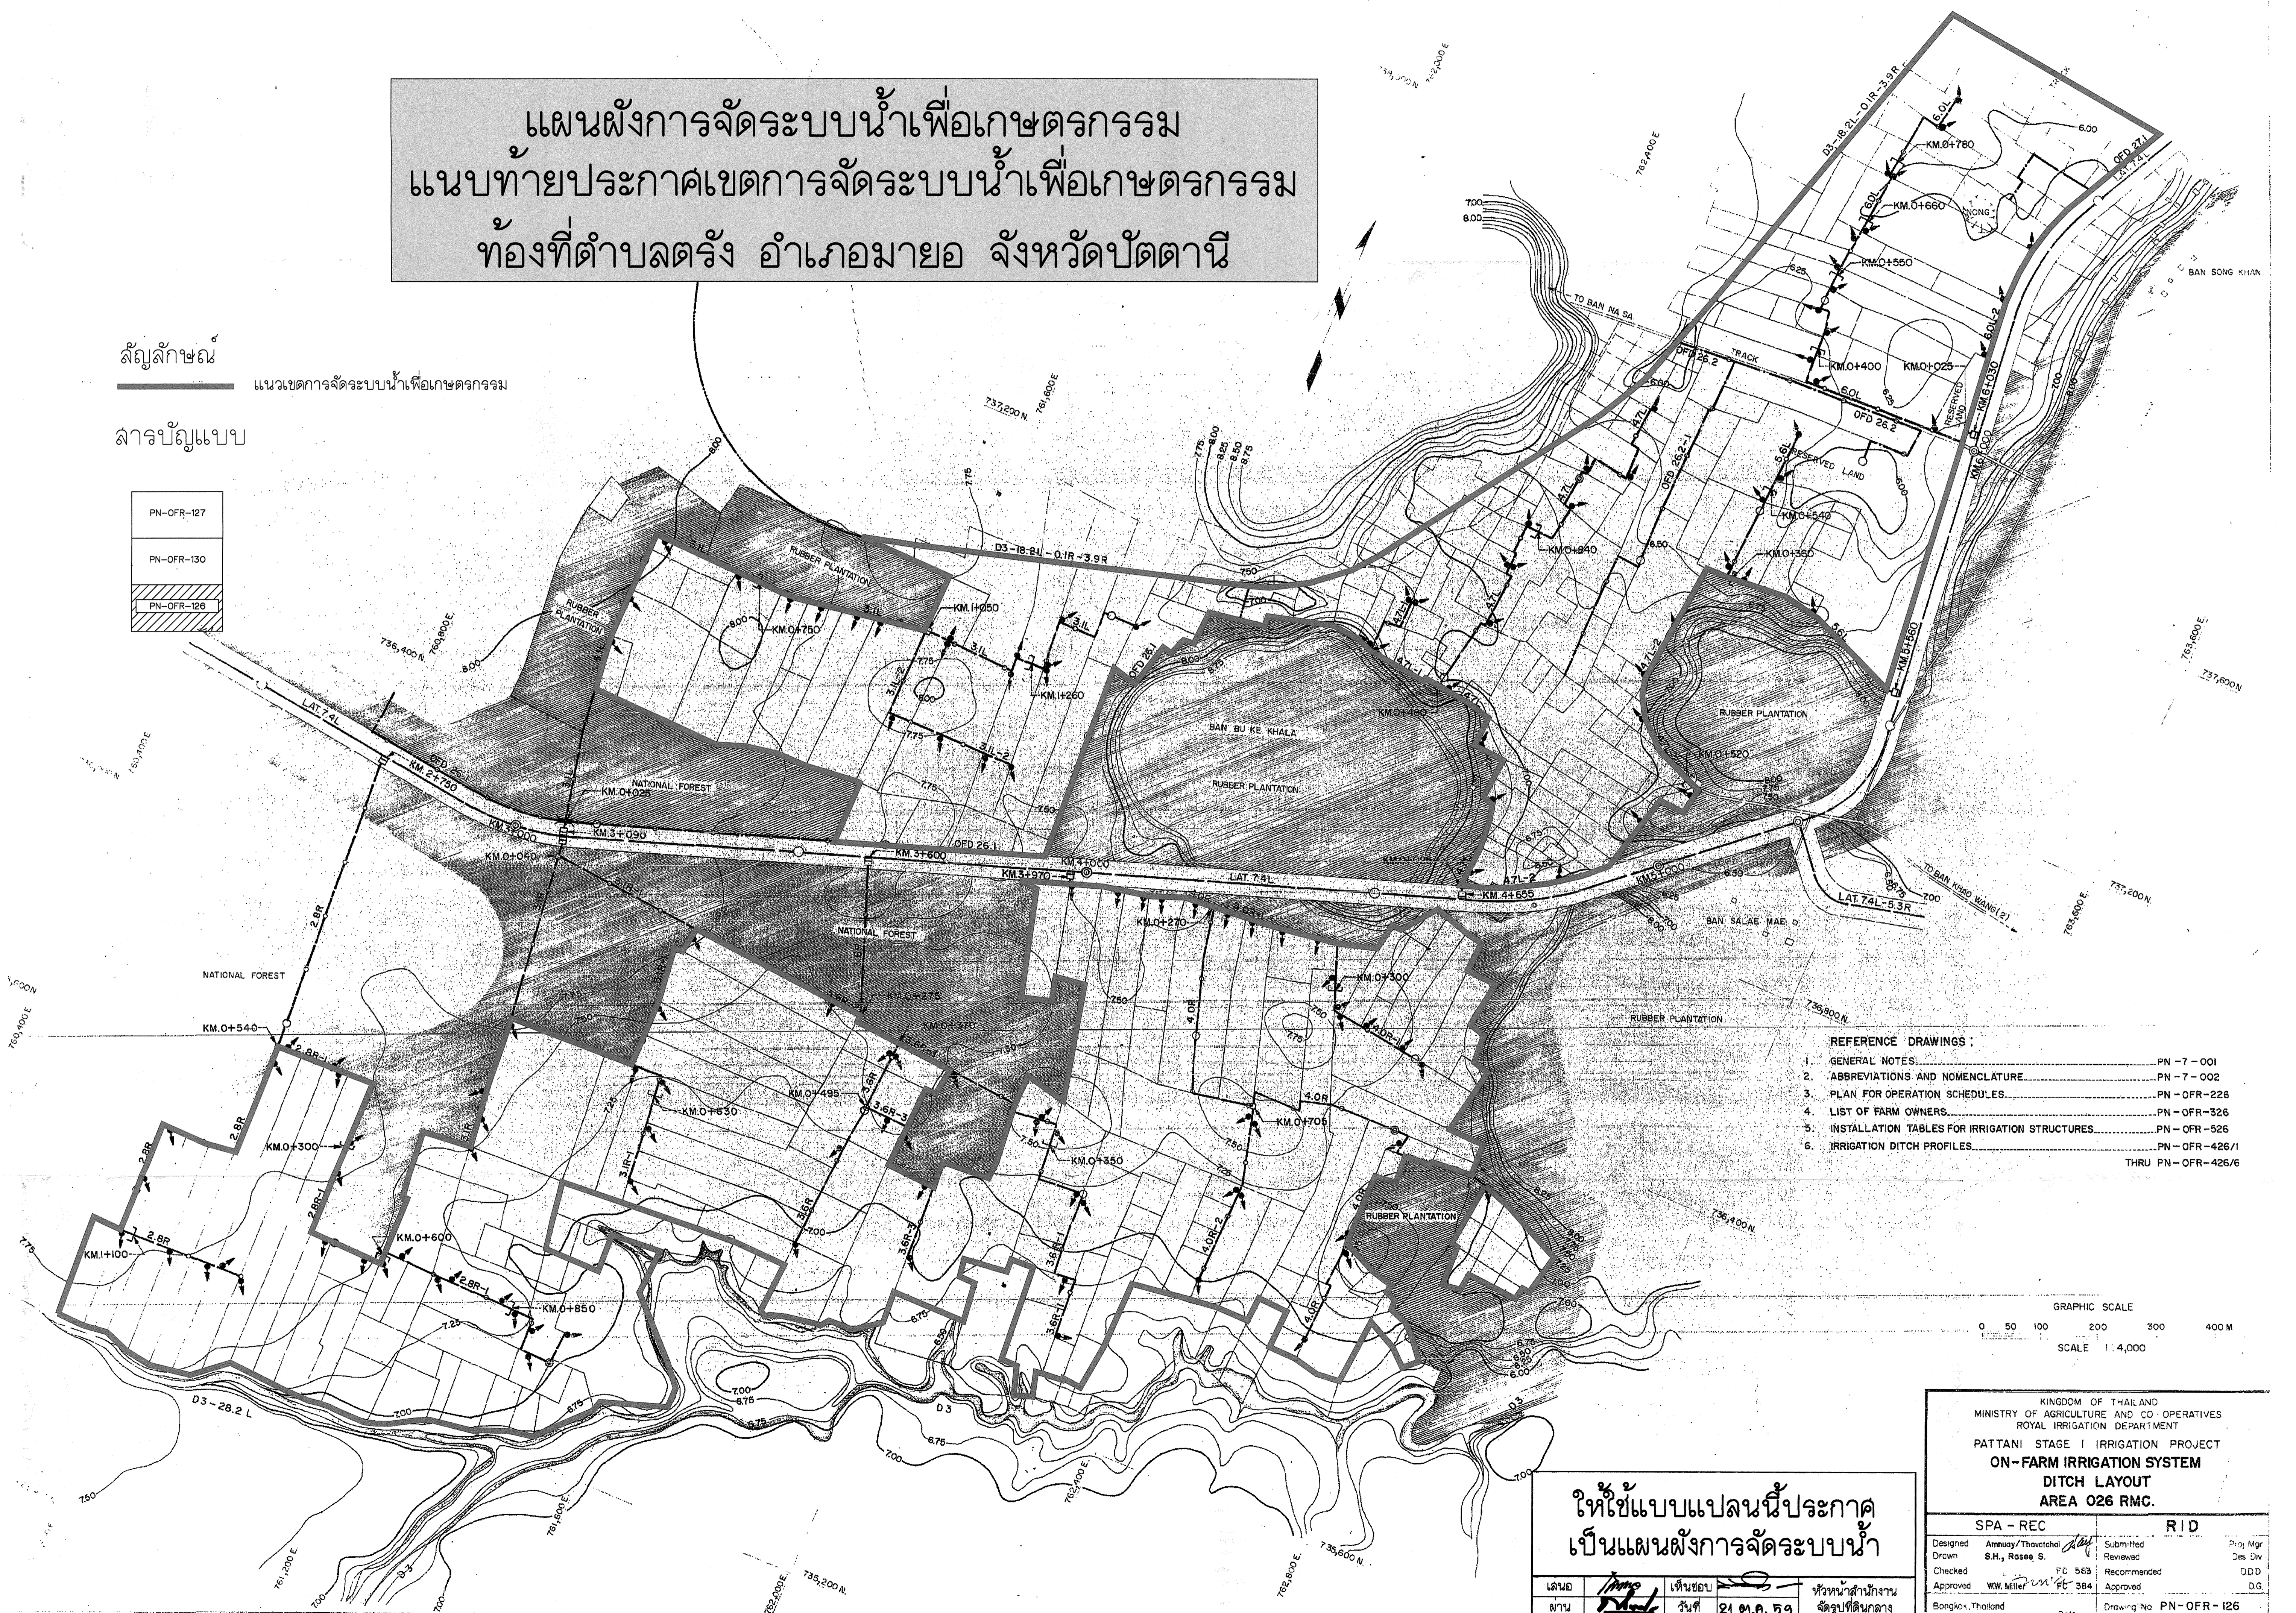

REFERENCE DRAWINGS :

1. GENERAL NOTES.....	PN - 7 - 001
2. ABBREVIATIONS AND NOMENCLATURE.....	PN - 7 - 002
3. PLAN FOR OPERATION SCHEDULES.....	PN - OFR - 226
4. LIST OF FARM OWNERS.....	PN - OFR - 326
5. INSTALLATION TABLES FOR IRRIGATION STRUCTURES.....	PN - OFR - 526
6. IRRIGATION DITCH PROFILES.....	PN - OFR - 426/1 THRU PN - OFR - 426/6

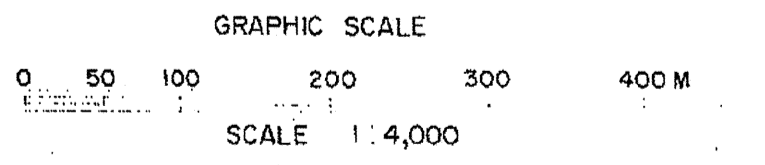

ให้ใช้แบบแปลนนี้ประกาศ
 เป็นแผนผังการจัดการระบบน้ำ

KINGDOM OF THAILAND MINISTRY OF AGRICULTURE AND CO-OPERATIVES ROYAL IRRIGATION DEPARTMENT PATTANI STAGE I IRRIGATION PROJECT ON-FARM IRRIGATION SYSTEM DITCH LAYOUT AREA 026 RMC.	
SPA - REC	RID
Designed Annuay/Thavitchai	Submitted Des Div
Drawn S.H., Rosee S.	Reviewed Des Div
Checked FC 563	Recommended DDD
Approved W.W. Miller	Approved D.G.
Bangkok, Thailand	Date
	Drawing No PN-OFR-126

เลขที่	เห็นชอบ	หัวหน้าสำนักงาน
21 ต.ค. 59		จัดรูปที่ดินกลาง

สัญลักษณ์

แนวเขตการจัดระบบน้ำเพื่อเกษตรกรรม

ลารบัญแบบ

	PN-OFR-127
	PN-OFR-130
	PN-OFR-126


แผนผังการจัดระบบน้ำเพื่อเกษตรกรรม
แบบท้ายประกาศเขตการจัดระบบน้ำเพื่อเกษตรกรรม
ท้องที่ตำบลวัง อําเภอมายอ จังหวัดปัตตานี

NOTE:

SOME DITCH ALIGNMENTS IN THIS AREA ARE ASSUMED TO FOLLOW THE BOUNDARY OF THE RIGHT-OF-WAY OF DRAINAGE CHANNELS. IF THE DRAINAGE CHANNEL DOES NOT EXIST DURING CONSTRUCTION OF THE ON-FARM SYSTEMS, THESE DITCHES SHOULD FOLLOW FARM LOT BOUNDARIES AT THAT LOCATION. THE ACTUAL FIELD SITUATION SHOULD BE TAKEN INTO ACCOUNT BY THE FIELD ENGINEER IN DETERMINING THE FINAL ALIGNMENT.

REFERENCE DRAWINGS:

1. GENERAL NOTES.....PN - 7 - 001
2. ABBREVIATIONS AND NOMENCLATURE.....PN - 7 - 002
3. PLAN FOR OPERATION SCHEDULE.....PN - OFR - 227
4. LIST OF FARM OWNERS.....PN - OFR - 327
5. INSTALLATION TABLES FOR IRRIGATION STRUCTURES.....PN - OFR - 527
6. IRRIGATION DITCH PROFILES.....PN - OFR - 427/1
THRU PN - OFR - 427/3

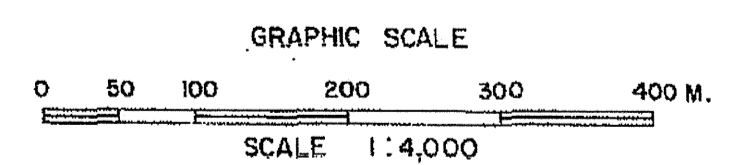

ให้ใช้แบบแปลนนี้ประกาศ
เป็นแผนผังการจัดระบบน้ำ

เสนอ	โดย	วันที่	หัวหน้าสำนักงาน
ผ่าน	วันที่	21 ต.ค. 59	จัดรูปที่ดินกลาง

KINGDOM OF THAILAND MINISTRY OF AGRICULTURE AND CO-OPERATIVES ROYAL IRRIGATION DEPARTMENT	
PATTANI STAGE I IRRIGATION PROJECT ON-FARM IRRIGATION SYSTEM DITCH LAYOUT AREA 027 RMC.	
SPA - REC	RID
Designed: Amnuey Thuyachai	Submitted:
Drawn: S.H./RS	Reviewed:
Checked: F.C. 993	Recommended:
Approved: W.W. Miller	Approved: F.C. 399
Bangkok, Thailand	Drawing No PN-OFR - 127

แผนผังการจัดระบบน้ำเพื่อเกษตรกรรม
แบบท้ายประกาศเขตการจัดระบบน้ำเพื่อเกษตรกรรม
ท้องที่ตำบลรัง อำเภอมายอ จังหวัดปัตตานี

สัญลักษณ์

แนวเขตการจัดระบบน้ำเพื่อเกษตรกรรม

สาธารณูปโภค

PN-OFR-127
PN-OFR-130
PN-OFR-126



- REFERENCE DRAWINGS:
1. GENERAL NOTES PN - 7 - 001
 2. ABBREVIATIONS AND NOMENCLATURE PN - 7 - 002
 3. INSTALLATION TABLES FOR IRRIGATION STRUCTURES PN - OFR - 530
 4. IRRIGATION DITCH PROFILES PN - OFR - 430/1 THRU PN - OFR - 430/4
 5. PLAN FOR OPERATION SCHEDULE PN - OFR - 230
 6. LIST OF FARM OWNERS PN - OFR - 330

GRAPHIC SCALE
0 50 100 200 300 400 M
SCALE 1:4,000

ให้ใช้แบบแปลนนี้ประกาศ
เป็นแผนผังการจัดระบบน้ำ

เสนอ วันที่	เห็นชอบ วันที่ 21 ต.ค. 59	หัวหน้าสำนักงาน จัดรูปที่ดินกลาง
----------------	------------------------------	-------------------------------------

KINGDOM OF THAI AND
MINISTRY OF AGRICULTURE AND FORESTRY
ROYAL IRRIGATION DEPARTMENT
PATTANI STAGE I IRRIGATION PROJECT
ON-FARM IRRIGATION SYSTEM
DITCH LAYOUT
AREA 030 RMC.

SPA - REC	RID
Des. by S. Ch. Chittagochai	Checked
Drawn by W. Miller	Reviewed
Approved W. Miller	Recommended
FC 583	Approved
FC 384	Checked
Bangkok, Thailand	Drawing No. PN-OFR-130